

**MIG LAYOUT @ BADVEL  
(GOPAVARAM)**




SL. NO.	PLOT SIZES	PLOT AREA IN SQ YARDS	NO. OF PLOTS
1.	36'-0" X 66'-0"	240.00	114
2.	36'-0" X 56'-0"	200.00	156
3.	33'-0" X 41'-0"	150.33	62
4.	OTHER SIZE PLOTS	-----	26
TOTAL PLOTS			358

PLOT NO	PLOT SIZE	PLOT AREA IN SQ YARDS
1		409.31
2 TO 23	36" X 60"	240.00
24		322.49
25		243.41
26 TO 48	36" X 60"	240.00
49		332.47
50		271.03
51 TO 73	36" X 60"	240.00
74		239.96
75		290.87
76 TO 98	36" X 60"	240.00
99		407.11
100		348.63
101 TO 123	36" X 60"	240.00
124		357.43
125		225.25
126 TO 162	36" X 50"	200.00
163		232.19
164		190.96
165 TO 201	36" X 50"	200.00
202		292.30
203		212.98
204 TO 240	36" X 50"	200.00
241		301.15
242		263.97
243 TO 279	36" X 50"	200.00
280		280.03
281		366.61
282		180.45
283		199.97
284 TO 290	36" X 50"	200.00
291		177.66
292 TO 313	33" X 41"	150.33
314		237.01
315		301.15
316 TO 337	33" X 41"	150.33
337		177.66
338		403.67
339 TO 353	33" X 41"	150.33
354		189.61
355		272.27
356 TO 358	33" X 41"	150.33

To find Location  
SCAN QR


SCAN ME

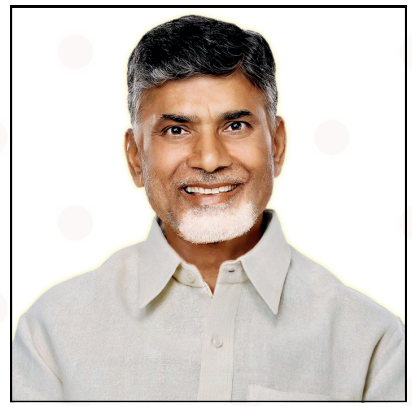

**SRI. NARA CHANDRA BABU NAIDU**  
Hon'ble Chief Minister, Govt. of Andhra Pradesh




# NTR SMART TOWNSHIP

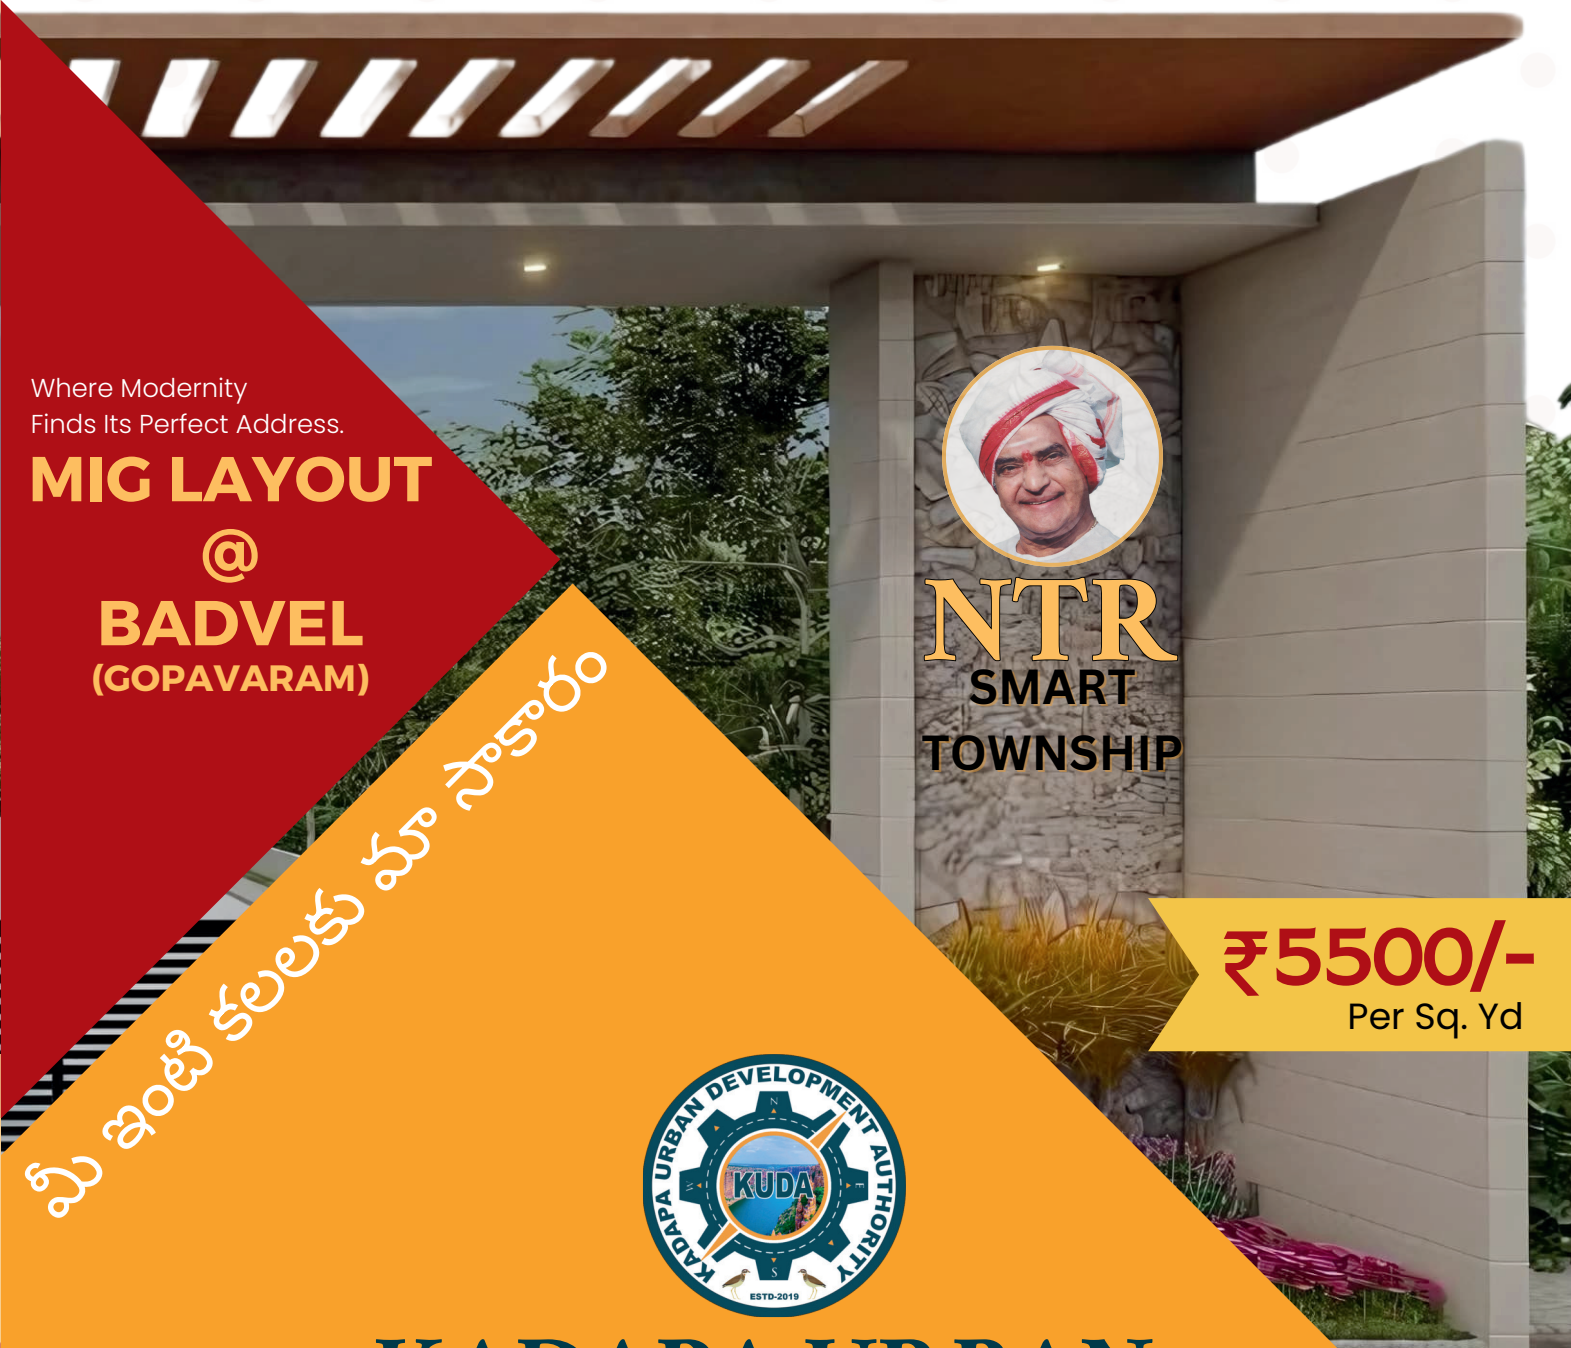

Where Modernity  
Finds Its Perfect Address.

**MIG LAYOUT**  
@  
**BADVEL**  
(GOPAVARAM)

మిగిల్ కలెక్షన్ మా నోడార్లు

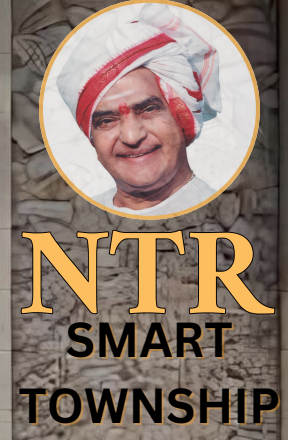

**₹5500/-**  
Per Sq. Yd



## KADAPA URBAN DEVELOPMENT AUTHORITY

For MIG Plot Registration Visit: [migapdtcp.ap.gov.in](http://migapdtcp.ap.gov.in)

7382665060 | [www.kadapauda.com](http://www.kadapauda.com) | [kadapauda@gmail.com](mailto:kadapauda@gmail.com)

- 01 Key Features**
  - Clear Title
  - Well Planned Layout
  - Affordable Price
  - Corpus fund to be operated within Escrow account for maintenance of Layout
- 02 Near by Locations**
  - 6 km to Bus-stand
  - 3 km to sai Engineering college
  - 9 km to city level park
- 03 InfraStructure & Facilities**
  - BT Roads
  - 60'-40' Wide Roads
  - FootPaths
  - Provision for Water Supply
  - Provision for Underground Drainage
  - Storme Water Drainage
  - Ornamental Street Lighting
  - Avenue Plantation
  - Open Spaces for Parks & Public Utilities
  - Provision for Amenitites



### KADAPA URBAN DEVELOPMENT AUTHORITY

No. 36 / 263-29, Reddy Colony, Near Adithya Kalyanamadapam,  
Chinna chowk , Old Bypass Road, YSR Kadapa District, Andhra Pradesh

7382665060 | [kadapauda@gmail.com](mailto:kadapauda@gmail.com)

[www.kadapauda.com](http://www.kadapauda.com)

# ఆంధ్రప్రదేశ్ ప్రభుత్వం, పురపాలక మరియు పట్టణాభివృద్ధిశాఖ, కడప పట్టణాభివృద్ధి సంస్థ (KUDA) వారి ఆధ్వర్యంలో ఎన్.టి.ఆర్ స్మార్ట్ టౌన్ షిప్ (MIG LAYOUT) - గోపవరం(గ్రా||) గోపవరం (మం||). బద్వేల్, కడప జిల్లా

కడప జిల్లా, గోపవరం గ్రామం గోపవరం (మండలం), బద్వేల్ నందు గల సర్వే నెంబర్ 1755-1,2,4,5,6; 1756-1,2,3,4,5; 1759-1,2,3,4,5; 1760-1,2,3,5,6,7 లో గల 30.42 ఎకరాలు విస్తీర్ణంలో ఎన్.టి.ఆర్ స్మార్ట్ టౌన్ షిప్ (MIG Layout) G.O.Ms.No. 76, MA & UD (M) Department dated 28.07.2021 ప్రకారము మధ్యతరగతి ఆదాయ వర్గాల వారి సౌకర్యం కొరకు ఆంధ్రప్రదేశ్ ప్రభుత్వం వారిచే అనుమతి పొంది మరియు ఆంధ్రప్రదేశ్ రియల్ ఎస్టేట్ రెగ్యులేటరీ అథారిటీ (AP- RERA) నందు రిజిస్టర్ కాబడి. ఈ దిగువ తెలిసిన మౌళిక సదుపాయాలతో విశాలమైన రోడ్లు మరియు ఆహ్లాదకరమైన వాతావరణంలో పబ్లిక్ హెల్త్ డిపార్ట్మెంట్ వారిచే నాణ్యతా ప్రమాణాలతో కూడిన లేబిల్లను కడప పట్టణాభివృద్ధి సంస్థ వారు ఏర్పాటు చేయుచున్నారు.

## లేబిల్ ప్రత్యేకతలు:

- ◆ 60 అడుగుల తారు (బి.టి) రోడ్లు మరియు 40 అడుగుల సిమెంట్ కాంక్రీట్ (సి.సి) రోడ్లు
- ◆ కలర్ టైల్స్ పుట్ పాత్లు
- ◆ డిస్ట్రిబ్యూషన్ నెట్ వర్క్ మరియు ఇ.ఎల్.ఎస్.ఆర్ తో నీటి సరఫరా.
- ◆ సీవేజ్ ట్రీట్మెంట్ ప్లాంట్ (ఎన్.టి.పి.) తో భూగర్భ మురుగు కాలువ (UGD) పైపు లైన్లు
- ◆ నిరంతర విద్యుత్ సరఫరా
- ◆ వర్షపు నీటి కాలువలు
- ◆ వీధి దీపములు (Central Divider)
- ◆ పార్కులు మరియు బయలు స్థలములలో పచ్చదనాన్ని అభివృద్ధి చేయుట
- ◆ ఆంధ్రప్రదేశ్ రాష్ట్ర ప్రభుత్వ ఉద్యోగులు 10% ప్లాట్లను 20% రిజెటుతో మరియు ప్రభుత్వ పెన్షనర్లకు 5% ప్లాట్లను రిజెట్ లేకుండా పొందే అవకాశం కలదు.

## డైరెక్టర్ ఆఫ్ టౌన్ & కంట్రీ ప్లానింగ్, మంగళగిరి, గుంటూరు జిల్లా వారిచే ఆమోదించబడిన TLP NO: 13/2022/MIG/A DT: 02-08-2022 ప్రకారము

1	2	3	4	5	6	7	8	9	10
వ.నెం.	ప్లాటు కొలతలు (అడుగులలో)	ప్లాటు నైజ చ   గజాలలో	మొత్తము ప్లాట్ల సంఖ్య (నైజ ప్రకారం) సెల్లలో	మొత్తము ప్లాట్ల సంఖ్య	దరఖాస్తుతో పాటు 10% మొత్తం విలువలో చెల్లింపు రూ  లలో	అగ్రిమెంట్ కు ఒక (1) నెలలోపు 30% ప్లాటు మొత్తం విలువలో చెల్లింపు రూ  లలో	అగ్రిమెంట్ కు ఐదే (6) నెలలోపు 30% ప్లాటు మొత్తం విలువలో చెల్లింపు రూ  లలో	అగ్రిమెంట్ కు మిగిలిన మొత్తం పన్నెండు (12) నెలల లోపు 30% ప్లాటు మొత్తం విలువలో చెల్లింపు రూ  లలో	ప్రభుత్వము నిర్ణయించిన చ.గజము ధర రూ   5500/-లతో మొత్తం ప్లాటు విలువ రూ  లలో
1	36' x 60'	240 Sq.Yds	5 సెల్లు	114	132,000	396,000	396,000	396,000	13,20,000/-
2	36' x 50'	200 Sq.Yds	4 సెల్లు	156	110,000	330,000	330,000	330,000	11,00,000/-
3	33' x 41'	150 Sq.Yds	3 సెల్లు	62	82,500	247,500	247,500	247,500	8,25,000/-
4	Other Size Plots	-----	-----	26					
Total Plots				358					

# MIG LAYOUT నందు ప్లాట్ పొందుటకు అర్హతలు

- ◆ ఒక కుటుంబమునకు ఒక ప్లాటు మాత్రమే.
- ◆ ప్రధానమంత్రి ఆవాస్ యోజన మార్గదర్శకాలు.
- ◆ దరఖాస్తుదారుల వయసు 18 సంవత్సరములు నిండి ఉండవలెను.
- ◆ ఆంధ్రప్రదేశ్ రాష్ట్రములో తప్పనిసరిగా నివాసితులై ఉండాలి.
- ◆ దరఖాస్తుదారుని ఆధార్ కార్డ్ మరియు చిరునామా చెల్లుబాటు అయిఉండాలి.

## దరఖాస్తు విధానం

- ◆ ఆసక్తి కలిగిన దరఖాస్తుదారులు ఆన్ లైన్ ద్వారా ప్రభుత్వము వారు రూపొందించిన వెబ్ సైట్ [migapdtcp.ap.gov.in](http://migapdtcp.ap.gov.in) నందు సరైన వివరములు నమోదు చేసి ప్లాటు కేటగిరి మొత్తం విలువలో 10% రుసుము చెల్లించవలెను.
- ◆ నమోదు ప్రక్రియ తరువాత కంప్యూటర్ ద్వారా పారదర్శకంగా లాటరీ పద్ధతిలో దరఖాస్తునిదారునికి ప్లాటు కేటాయింపు చేయబడును. దరఖాస్తునిదారుని ప్లాటు కేటాయింపు జరగని యెడల వారు చెల్లించిన రుసుమును ఒక నెలలోపు వడ్డీ లేకుండా తిరిగి ఇవ్వబడును.
- ◆ దరఖాస్తునిదారుని ప్లాటు కేటాయింపుచబడి, నిర్ణీత సమయములో అగ్రిమెంట్ చేసుకొని యెడల ప్రాథమిక డిపాజిట్ ను జమ చేసుకొనబడును మరియు ప్లాటు కేటాయింపు రద్దు చేసి తిరిగి ఇతర అర్హత కలిగిన దరఖాస్తుదారులకు కేటాయింపుచబడును.

## దరఖాస్తుదారులకు కంప్యూటర్ ద్వారా పారదర్శకంగా లాటరీ పద్ధతిలో ప్లాటు కేటాయింపు తర్వాత నగదు చెల్లింపు ప్రక్రియ

- ◆ దరఖాస్తుతో పాటు మొత్తం ప్లాటు విలువలో 10% చెల్లించిన తరువాత ప్లాటు కేటాయింపుచబడిన దరఖాస్తుదారులు అగ్రిమెంటును చేసుకొని తదుపరి వాయిదా పద్ధతిలో ఈ క్రింది విధముగా నగదును ఆన్ లైన్ లో జమ చేయవలెను.
- ◆ అగ్రిమెంట్ చేసుకొన్న తేదీ నుండి దరఖాస్తుదారులు ఒక నెలలోపు ప్లాటు మొత్తం అమ్మకపు విలువలో 30% చెల్లించవలెను.
- ◆ అగ్రిమెంట్ చేసుకొన్న తేదీ నుండి దరఖాస్తుదారులు ఆరు నెలలోపు ప్లాటు మొత్తం అమ్మకపు విలువలో 30% చెల్లించవలెను.
- ◆ అగ్రిమెంట్ చేసుకొన్న తేదీ నుండి దరఖాస్తుదారులు పన్నెండు నెలలోపు వడ్డీ ప్లాటు మొత్తం అమ్మకపు విలువలో మిగిలిన 30% చెల్లించవలెను (లేదా) రిజిస్ట్రేషన్ ఏది ముందు అయితే అది.

## గమనిక :

- ◆ అగ్రిమెంట్ చేసుకున్న తేదీ నుండి దరఖాస్తుదారులు ఒక నెలలోపు ప్లాటు మొత్తం అమ్మకపు విలువ 100% చెల్లించిన యెడల 5% రిజెటు ఇవ్వబడును.
- ◆ దరఖాస్తుదారులు ఆలస్యముగా చెల్లించిన యెడల ప్రతి శేజీ నందు 0.5% శాతం ఒక నెలకు సామాన్య వడ్డీతో వసూలు చేయబడును.
- ◆ దరఖాస్తుదారులు సక్రమంగా మూడు నెలల పైబడి నగదు ప్రతి శేజీ నందు చెల్లించని యెడల "KUDA" వారు సమీక్ష జరిపి వారి ప్లాటు కేటాయింపు రద్దు చేయబడును. దరఖాస్తుదారులు దరఖాస్తుతో పాటు చెల్లించిన 10%
- ◆ నకు అదనముగా 10% కలిపి మొత్తము 20% ను వదులుకొనవలెను మరియు మిగిలిన మొత్తమును వడ్డీ లేకుండా తిరిగి దరఖాస్తుదారులకు చెల్లించబడును. MIG LAYOUT @ RAYACHOTI PHASE - II

చైర్మన్, కడప పట్టణాభివృద్ధి సంస్థ

వైస్ చైర్మన్, కడప పట్టణాభివృద్ధి సంస్థ