


MIG LAYOUT @ RAJAMPETA

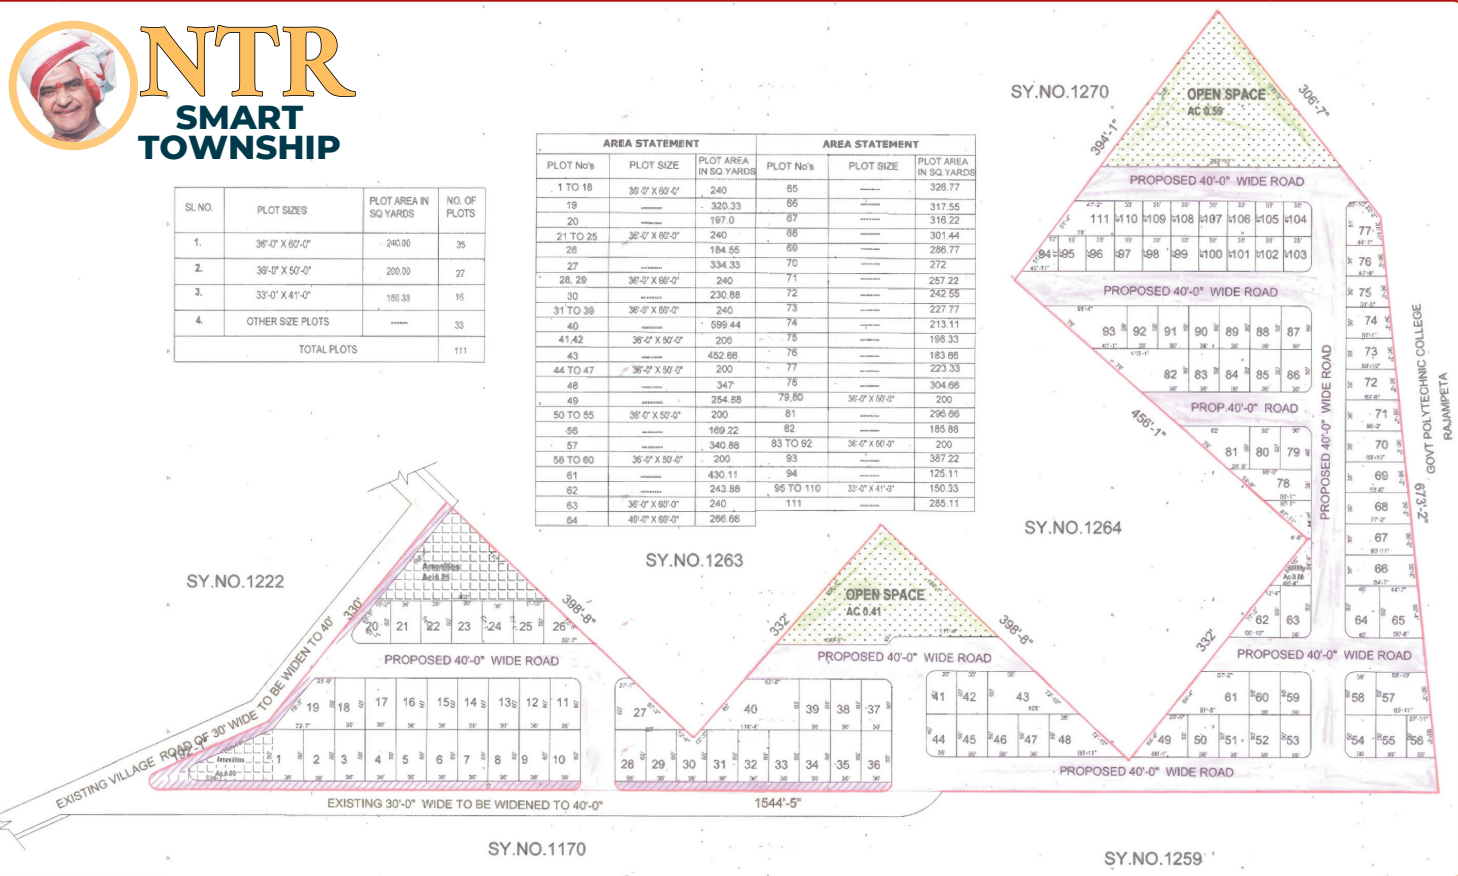

SL. NO.	PLOT SIZES	PLOT AREA IN SQ. YARDS	NO. OF PLOTS
1.	36'-0" X 60'-0"	240.00	35
2.	36'-0" X 50'-0"	200.00	27
3.	33'-0" X 41'-0"	186.33	16
4.	OTHER SIZE PLOTS	---	33
TOTAL PLOTS			111



01 Key Features

- Clear Title
- Well Planned Layout
- Affordable Price
- Corpus fund to be operated within Escrow account for maintenance of Layout

02 Near by Locations

- Near to polytechnic college
- 1km to RTO Office
- 2 km to Annamacharya Engineering college
- 5 km to Bus-stand.


03 InfraStructure & Facilities

- BT Roads
- 60'-40' Wide Roads
- FootPaths
- Provision for Water Supply
- Provision for Underground Drainage
- Storme Water Drainage
- Ornamental Street Lighting
- Avenue Plantation
- Open Spaces for Parks & Public Utilities
- Providion for Amenitites

04 SCAN To Find Location



SCAN ME

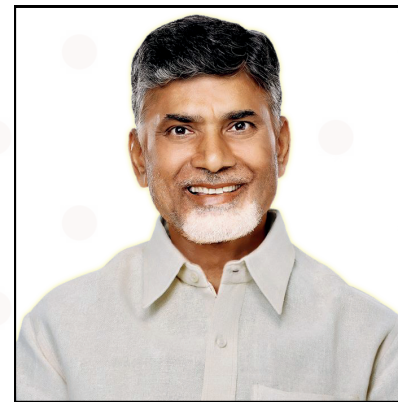

SRI. NARA CHANDRA BABU NAIDU
Hon'ble Chief Minister, Govt. of Andra Pradesh




NTR SMART TOWNSHIP

MIG LAYOUT @ RAJAMPETA

Where Modernity Finds Its Perfect Address.

మీ ఇంటి కలలకు మా నాడారం

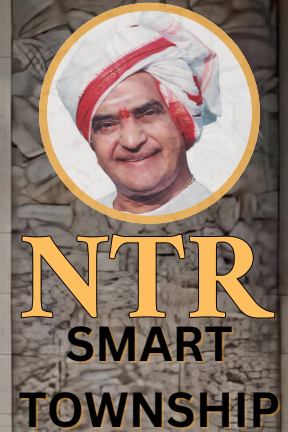

₹ 6000/-
Per Sq. Yd



KADAPA URBAN DEVELOPMENT AUTHORITY

For MIG Plot Registration Visit: migapdtcp.ap.gov.in

7382665060

www.kadapauda.com

kadapauda@gmail.com

KADAPA URBAN DEVELOPMENT AUTHORITY

No. 36 / 263-29, Reddy Colony, Near Adithya Kalyanamadapam,
Chinna chowk , Old Bypass Road, YSR Kadapa District, Andhra Pradesh

7382665060

kadapauda@gmail.com

www.kadapauda.com



ఆంధ్రప్రదేశ్ ప్రభుత్వం, పురపాలక మరియు పట్టణాభివృద్ధికాఖ్య కడప పట్టణాభివృద్ధి సంస్థ (KUDA) వారి ఆధ్వర్యంలో ఎన్.టి.ఆర్ స్మార్ట్ టౌన్ షిప్ (MIG LAYOUT) తాళ్ళపాక గ్రామం, రాజంపేట మండలం, కడప జిల్లా.

కడప జిల్లా, రాజంపేట మండలం, తాళ్ళపాక రెవెన్యూ గ్రామం నందు గల సర్వే నెంబర్ 1271 లో గల 9.92 ఎకరాలు విస్తీర్ణంలో ఎన్.టి.ఆర్ స్మార్ట్ టౌన్ షిప్ (MIG Layout) ఏర్పాటు చేయుటకు ఆంధ్రప్రదేశ్ ప్రభుత్వం వారు G.O.Ms.No. 76, MA & UD (M) Department, dated 28.07.2021 5 నో 6 వారి సౌకర్యం కొరకు ఆంధ్రప్రదేశ్ ప్రభుత్వం వారిచే అనుమతి పొంది మరియు ఆంధ్రప్రదేశ్ రియల్ ఎస్టేట్ రెగ్యులేటరీ అథారిటీ (AP- RERA) నందు రిజిస్టర్ కాబడి. ఈ దిగువ తెలిపిన మౌళిక సదుపాయాలతో విశాలమైన రోడ్డు మరియు ఆహ్లాదకరమైన వాతావరణంలో పబ్లిక్ హెల్త్ డిపార్ట్మెంట్ వారిచే నాణ్యతా ప్రమాణాలతో కూడిన లేబిల్లను కడప అర్బన్ పట్టణాభివృద్ధి సంస్థ (KUDA) వారు ఏర్పాటు చేయుచున్నారు.

లేబిల్ ప్రత్యేకతలు:

- ◆ 60 అడుగుల తారు (బి.టి) రోడ్డు మరియు 40 అడుగుల సిమెంట్ కాంక్రీట్ (సి.సి) రోడ్డు
- ◆ కలర్ టైల్స్ పుట్ పాత్లు
- ◆ డిస్ట్రిబ్యూషన్ నెట్ వర్క్ మరియు ఇ.ఎల్.ఎస్.ఆర్ తో నీటి సరఫరా.
- ◆ సీవేజ్ ట్రీట్మెంట్ ప్లాంట్ (ఎన్.టి.పి.) తో భూగర్భ మురుగు కాలువ (UGD) పైపు లైన్లు
- ◆ నిరంతర విద్యుత్ సరఫరా
- ◆ వర్షపు నీటి కాలువలు
- ◆ వీధి దీపములు (Central Divider)
- ◆ పార్కులు మరియు బయలు స్థలములలో పచ్చదనాన్ని అభివృద్ధి చేయుట
- ◆ ఆంధ్రప్రదేశ్ రాష్ట్ర ప్రభుత్వ ఉద్యోగులు 10% ప్లాట్లను 20% రిజెట్టుతో మరియు ప్రభుత్వ పెన్షనర్లకు 5% ప్లాట్లను రిజెట్టు లేకుండా పొందే అవకాశం కలదు.

డైరెక్టర్ ఆఫ్ టౌన్ & కంట్రీ ప్లానింగ్, మంగళగిరి, గుంటూరు జిల్లా వారిచే ఆమోదించబడిన TLP NO: 14/2022/MIG/A DT: 26-09-2022 ప్రకారము

1	2	3	4	5	6	7	8	9	10
వ.నెం.	ప్లాటు కొలతలు (అడుగులలో)	ప్లాటు నైజ చ గజాలలో	మొత్తము ప్లాట్ల సంఖ్య (నైజ ప్రకారం) సంఖ్యలో	మొత్తము ప్లాట్ల సంఖ్య	దరఖాస్తుతో పాటు 10% మొత్తం విలువలో చెల్లింపు రూ లలో	అగ్రిమెంట్ కు ఒక (1) నెలలోపు 30% ప్లాటు మొత్తం విలువలో చెల్లింపు రూ లలో	అగ్రిమెంట్ కు రెండు (6) నెలలోపు 30% ప్లాటు మొత్తం విలువలో చెల్లింపు రూ లలో	అగ్రిమెంట్ కు మిగిలిన మొత్తం పన్నెండు (12) నెలల లోపు 30% ప్లాటు మొత్తం విలువలో చెల్లింపు రూ లలో	ప్రభుత్వము నిర్ణయించిన చ.గజము ధర రూ 6000/-లతో మొత్తం ప్లాటు విలువ రూ లలో
1	36' x 60'	240 Sq.Yds	5 సంఖ్య	35	144,000	432,000	432,000	432,000	14,40,000/-
2	36' x 50'	200 Sq.Yds	4 సంఖ్య	27	120,000	360,000	360,000	360,000	12,00,000/-
3	33' x 41'	150 Sq.Yds	3 సంఖ్య	16	90,000	270,000	270,000	270,000	9,00,000/-
4	Other Size Plots	-----	-----	33					
	Total Plots			111					

MIG LAYOUT నందు ప్లాట్ పొందుటకు అర్హతలు

- ◆ ఒక కుటుంబమునకు ఒక ప్లాటు మాత్రమే.
- ◆ ప్రధానమంత్రి ఆవాస్ యోజన మార్గదర్శకాలు.
- ◆ దరఖాస్తుదారుల వయసు 18 సంవత్సరములు నిండి ఉండవలెను.
- ◆ ఆంధ్రప్రదేశ్ రాష్ట్రములో తప్పనిసరిగా నివాసితులై ఉండాలి.
- ◆ దరఖాస్తుదారుని ఆధార్ కార్డ్ మరియు చిరునామా చెల్లుబాటు అయిఉండాలి.

దరఖాస్తు విధానం

- ◆ ఆసక్తి కలిగిన దరఖాస్తుదారులు ఆన్ లైన్ ద్వారా ప్రభుత్వము వారు రూపొందించిన వెబ్ సైట్ migapdtcp.ap.gov.in నందు సరైన వివరములు నమోదు చేసి ప్లాటు కేటగిరి మొత్తం విలువలో 10% రుసుము చెల్లించవలెను.
- ◆ నమోదు ప్రక్రియ తరువాత కంప్యూటర్ ద్వారా పారదర్శకంగా లాటరీ పద్ధతిలో దరఖాస్తునిదారునికి ప్లాటు కేటాయింపు చేయబడును. దరఖాస్తునిదారుని ప్లాటు కేటాయింపు జరగని యెడల వారు చెల్లించిన రుసుమును ఒక నెలలోపు వడ్డీ లేకుండా తిరిగి ఇవ్వబడును.
- ◆ దరఖాస్తునిదారుని ప్లాటు కేటాయింపబడి, నిర్ణీత సమయములో అగ్రిమెంట్ చేసుకొని యెడల ప్రాథమిక డిపాజిట్ ను జమ చేసుకొనబడును మరియు ప్లాటు కేటాయింపు రద్దు చేసి తిరిగి ఇతర అర్హత కలిగిన దరఖాస్తుదారులకు కేటాయింపబడును.

దరఖాస్తుదారులకు కంప్యూటర్ ద్వారా పారదర్శకంగా లాటరీ పద్ధతిలో ప్లాటు కేటాయింపు తర్వాత నగదు చెల్లింపు ప్రక్రియ

- ◆ దరఖాస్తుతో పాటు మొత్తం ప్లాటు విలువలో 10% చెల్లించిన తరువాత ప్లాటు కేటాయింపబడిన దరఖాస్తుదారులు అగ్రిమెంటును చేసుకొని తదుపరి వాయిదా పద్ధతిలో ఈ క్రింది విధముగా నగదును ఆన్ లైన్ లో జమ చేయవలెను.
- ◆ అగ్రిమెంట్ చేసుకొన్న తేదీ నుండి దరఖాస్తుదారులు ఒక నెలలోపు ప్లాటు మొత్తం అమ్మకపు విలువలో 30% చెల్లించవలెను.
- ◆ అగ్రిమెంట్ చేసుకొన్న తేదీ నుండి దరఖాస్తుదారులు ఆరు నెలలోపు ప్లాటు మొత్తం అమ్మకపు విలువలో 30% చెల్లించవలెను.
- ◆ అగ్రిమెంట్ చేసుకొన్న తేదీ నుండి దరఖాస్తుదారులు పన్నెండు నెలలోపు వడ్డీ ప్లాటు మొత్తం అమ్మకపు విలువలో మిగిలిన 30% చెల్లించవలెను (లేదా) రిజిస్ట్రేషన్ ఏది ముందు అయితే అది.

గమనిక :

- ◆ అగ్రిమెంట్ చేసుకున్న తేదీ నుండి దరఖాస్తుదారులు ఒక నెలలోపు ప్లాటు మొత్తం అమ్మకపు విలువ 100% చెల్లించిన యెడల 5% రిజెట్టు ఇవ్వబడును.
- ◆ దరఖాస్తుదారులు ఆలస్యముగా చెల్లించిన యెడల ప్రతి శేజీ నందు 0.5% శాతం ఒక నెలకు సామాన్య వడ్డీతో వసూలు చేయబడును.
- ◆ దరఖాస్తుదారులు సక్రమంగా మూడు నెలల పైబడి నగదు ప్రతి శేజీ నందు చెల్లించని యెడల "KUDA" వారు సమీక్ష జరిపి వారి ప్లాటు కేటాయింపు రద్దు చేయబడును. దరఖాస్తుదారులు దరఖాస్తుతో పాటు చెల్లించిన 10%
- ◆ నకు అదనముగా 10% కలిపి మొత్తము 20% ను వదులుకొనవలెను మరియు మిగిలిన మొత్తమును వడ్డీ లేకుండా తిరిగి దరఖాస్తుదారులకు చెల్లించబడును. MIG LAYOUT @ RAJAMPET

చైర్మన్, కడప పట్టణాభివృద్ధి సంస్థ

వైస్ చైర్మన్, కడప పట్టణాభివృద్ధి సంస్థ